


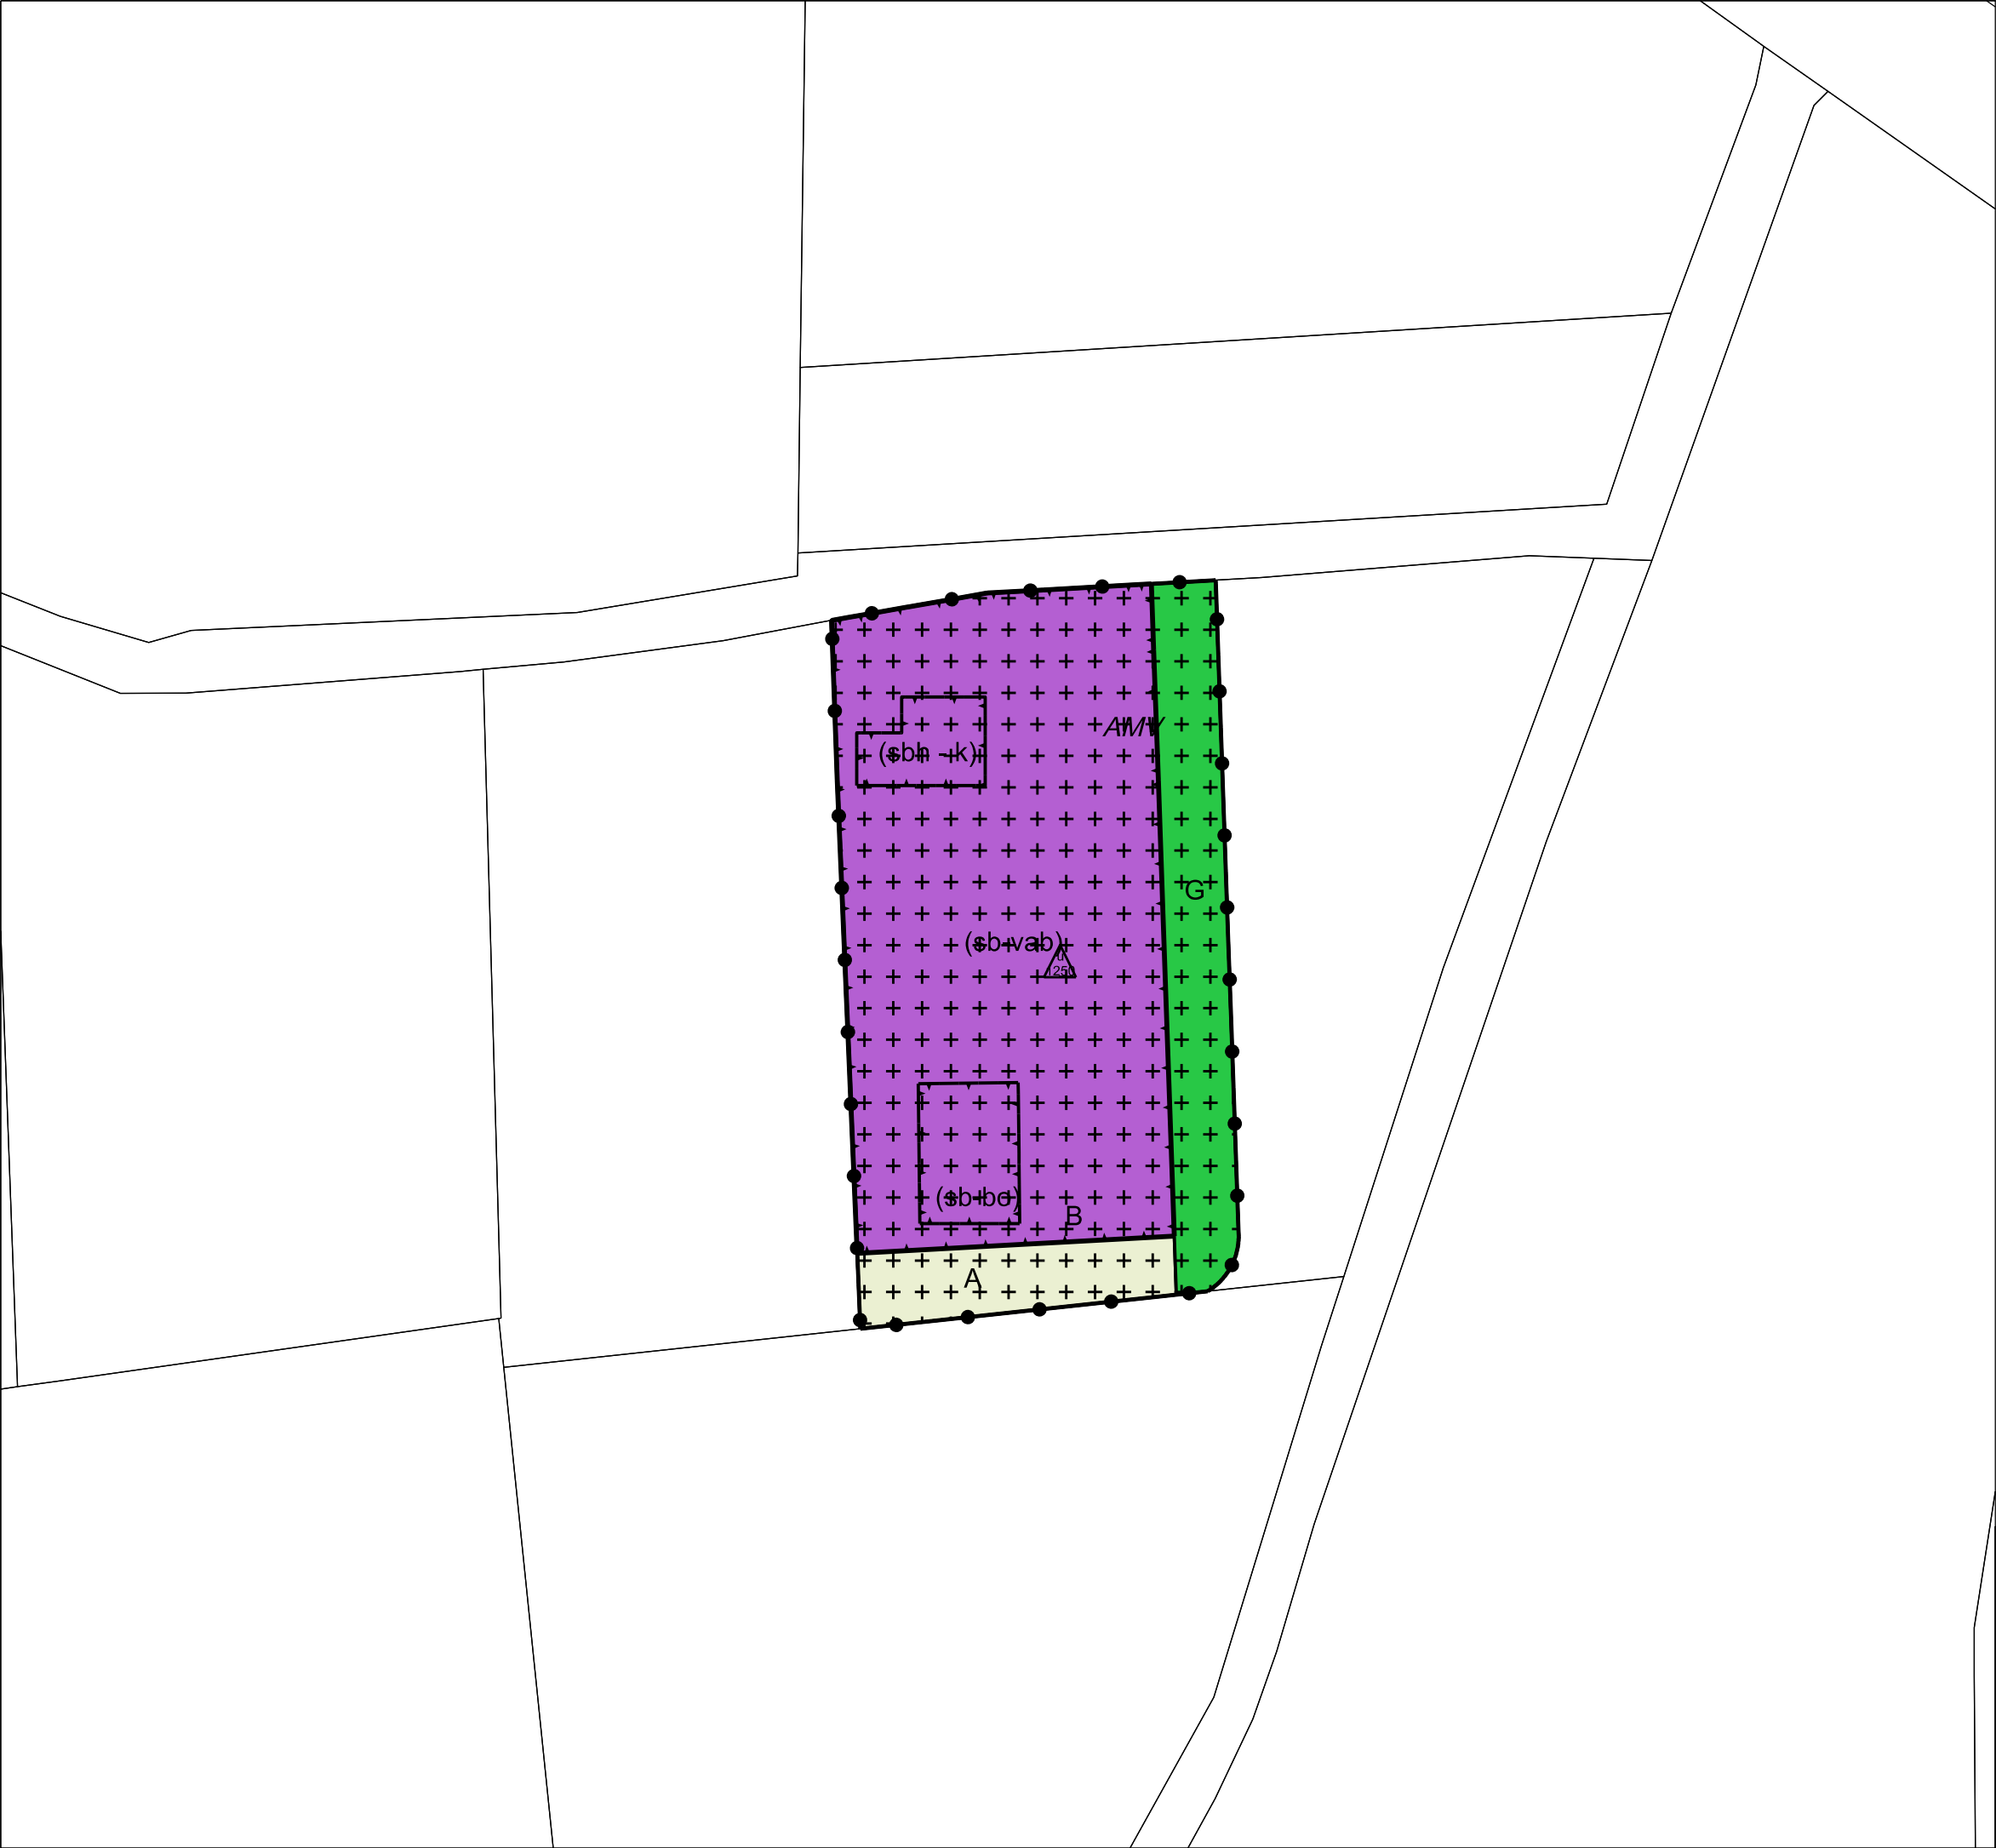

Plangebied

Plangebiedgrens

Bestemmingen

Agrarisch

Bedrijf

Groen

Dubbelbestemmingen

Waarde - Archeologie middelhoge verwachting

Functieaanduidingen

(sb-bo)

(sbh - k)

(sb-vab)

specifieke vorm van bedrijf - buitenopslag zand, grind en grond

specifieke vorm van bedrijf - kapper

specifieke vorm van bedrijf - . voormalig agrarisch bedrijf

Bouwvlak

bouwvlak

Maatvoeringaanduidingen

maatvoeringsvlak

maximum oppervlakte bedrijfsbebouwing

Vestiging Gilze
Tel: (013) 51 99 458

Vestiging Someren
Tel: (0493) 745 015

www.vandunadvies.nl
Info@vandunadvies.nl

TAM-omgevingsplan Buitengebied Hollevoort 1a

Gemert-Bakel

Projectnummer: 24214.003

Getekend door: MLe Datum: Juni 2026

NL.IMRO.1652.TAMOPHollevoort1a