


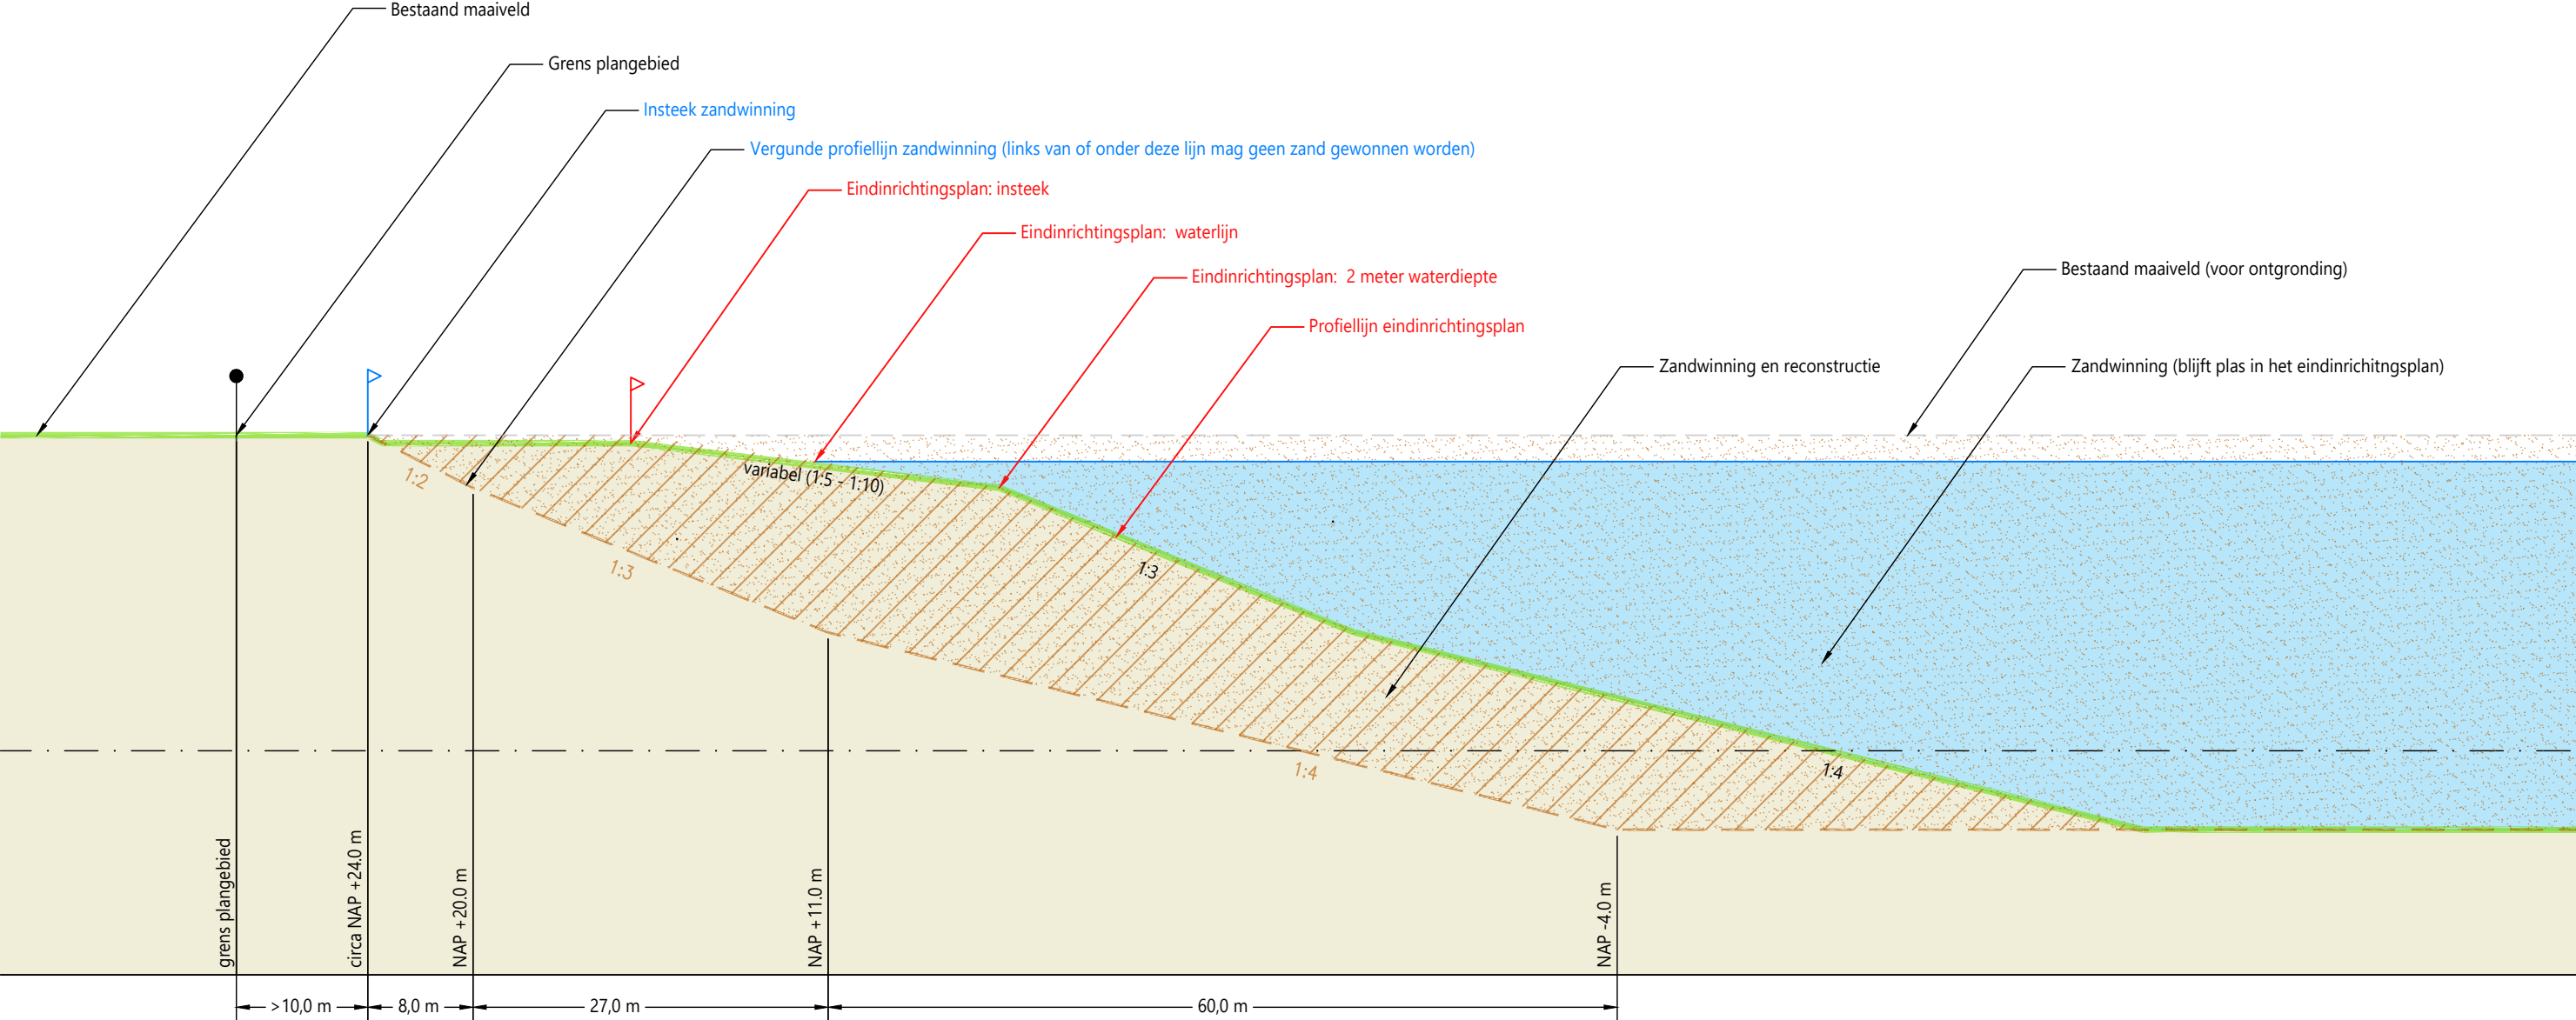

opdrachtgever
De Peelhorst Zand & Grint
project
Plan Witrijt
te Milheeze

Dwarsprofiel zandwinning en eindinrichtingsplan

project/tekening
BAKP03-3-6015A
schaal
1:500
datum
28 april 2021
formaat
A3