


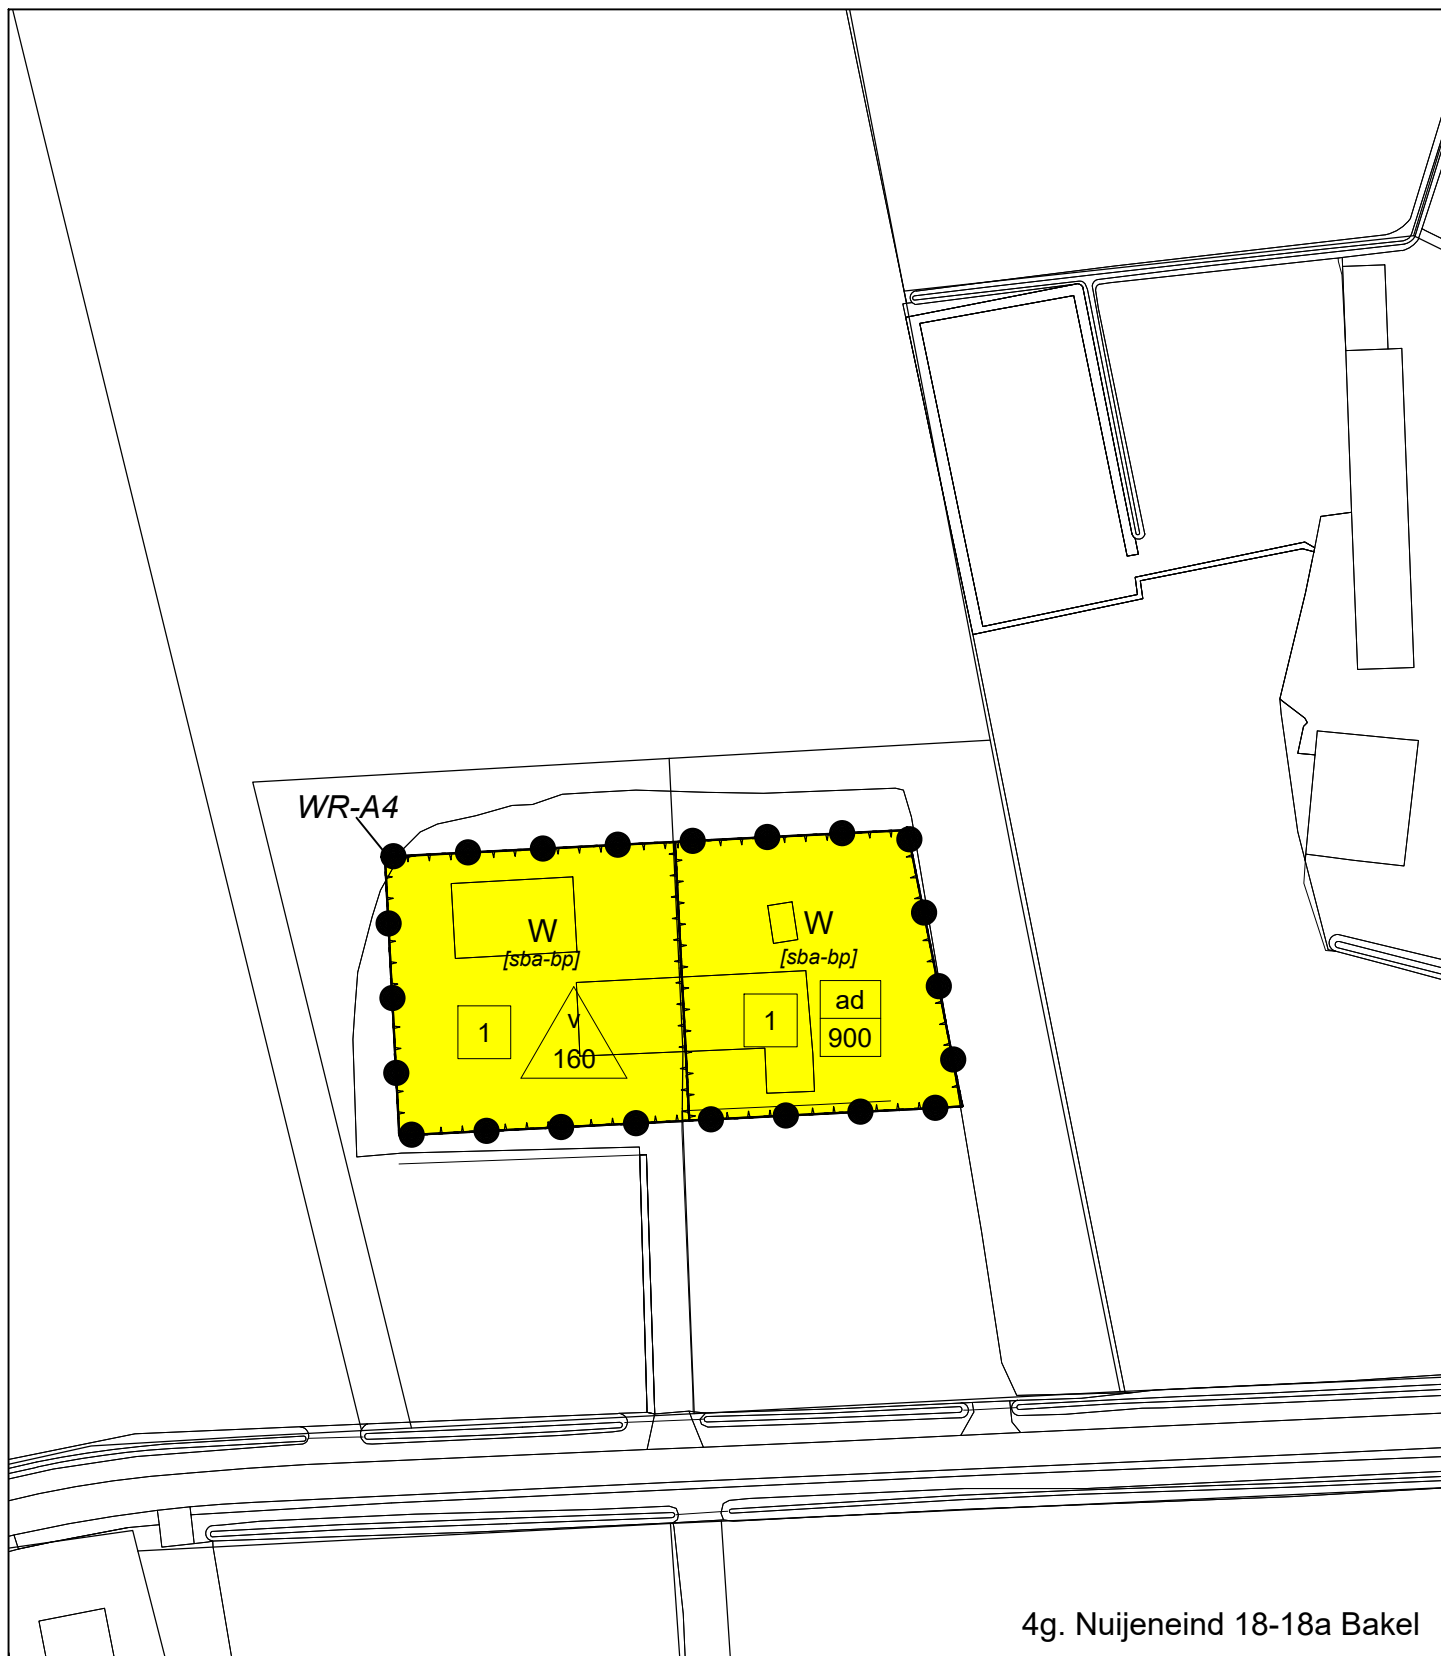

4g. Nuijeneind 18-18a Bakel

BESTEMMINGSPLAN GEMERT-BAKEL BUITENGEBIED, HERZIENING APRIL 2021

Gemeente Gemert-Bakel

NL.IMRO.1652.BPBG042021-ON01

schaal: 1:1000	voorontwerp: / tekenaar	projectnr. OPDR: ..	 gemeente Gemert-Bakel
formaat: A4	ontwerp: 24-06-2021 / ES	projectnr. VWP: 21GGEBA006	
concept: 01-06-2021 / ES	vastgesteld: / tekenaar	bestandsnaam: 21GGEBA006-003.dwg	

 **VIEWPOINT**

brengt data in kaart

Torenallee 45
5617 BA Eindhoven

www.viewpoint.nl

info@viewpoint.nl

040 304 10 85

