



PLANTLIJST AANLEG EN INBOET																						
Datum: 15-11-2022 Behorend bij tekeningnummer 30.1629-5.01																						
omschrijving			totaal-aantal	aanplant												eigenschappen						
				Nieuwe houtwallen				Bestaande houtwallen				Bestaande 'bomenlaan'						overige plantvakken				
latijnse naam	nederlandse naam	afkorting		vaknr.	aantal	opp. (m2)	st/m2	vaknr.	aantal	opp. (m2)	st/m2	vaknr.	aantal	opp. (m2)	st/m2	vaknr.	aantal	opp. (m2)	st/m2	randafstand	plantverband	
<u>Bomen</u>																						
Acer campestre	Veldesdoorn		9	1(aehk)	6	2589	0,003	1(bcdfgijlm)	3	6253	0,001									variabel	gemengd planten	
Sorbus Aucuparia	Lijsterbes		9	1(aehk)	6	2589	0,003	1(bcdfgijlm)	3	6253	0,001									variabel	gemengd planten	
Amelanchier Lamarckii	Krentenboompje		9	1(aehk)	6	2589	0,003	1(bcdfgijlm)	3	6253	0,001									variabel	gemengd planten	
Robinia Pseudoacacia	Valse Acacia		9	1(aehk)	6	2589	0,003	1(bcdfgijlm)	3	6253	0,001									variabel	gemengd planten	
Carpinus Betulus	Haagbeuk		9	1(aehk)	6	2589	0,003	1(bcdfgijlm)	3	6253	0,001									variabel	gemengd planten	
Castanea Sativa	Tamme kastanje		9	1(aehk)	5	2589	0,003	1(bcdfgijlm)	4	6253	0,001									variabel	gemengd planten	
Creategus Monogyna	Meidoorn		8	1(aehk)	5	2589	0,003	1(bcdfgijlm)	3	6253	0,001									variabel	gemengd planten	
Corylus Avellana	Hazelaar		8	1(aehk)	5	2589	0,003	1(bcdfgijlm)	3	6253	0,001									variabel	gemengd planten	
<u>Beplanting</u>																						
Ilex Aquifolium	Hulst		259	1(aehk)	95	2589	0,043	1(bcdfgijlm)	70	6253	0,013	2(a-j)	42	3362	0,013	3(a-l)	52	1118	0,046	variabel	gemengd planten	
Prunus Spinosa	Sleedoorn		259	1(aehk)	95	2589	0,043	1(bcdfgijlm)	70	6253	0,013	2(a-j)	42	3362	0,013	3(a-l)	52	1118	0,046	variabel	gemengd planten	
Rhamnus Cathartica	Wegedoorn		259	1(aehk)	94	2589	0,043	1(bcdfgijlm)	71	6253	0,013	2(a-j)	42	3362	0,013	3(a-l)	52	1118	0,046	variabel	gemengd planten	
Rhamnus Frangula	Vuilboom		259	1(aehk)	94	2589	0,043	1(bcdfgijlm)	71	6253	0,013	2(a-j)	42	3362	0,013	3(a-l)	52	1118	0,046	variabel	gemengd planten	
Rosa Canina	Hondsroos		259	1(aehk)	94	2589	0,043	1(bcdfgijlm)	71	6253	0,013	2(a-j)	42	3362	0,013	3(a-l)	52	1118	0,046	variabel	gemengd planten	
Ligustrum Vulgare	Wilde liguster		259	1(aehk)	94	2589	0,043	1(bcdfgijlm)	70	6253	0,013	2(a-j)	43	3362	0,013	3(a-l)	52	1118	0,046	variabel	gemengd planten	
Viuburmum Oplulus	Gelderse roos		259	1(aehk)	94	2589	0,043	1(bcdfgijlm)	70	6253	0,013	2(a-j)	43	3362	0,013	3(a-l)	52	1118	0,046	variabel	gemengd planten	
Salix Viminalis	Katwilg		30	1a	30	(1 st per 10 m)														1 m	langs waterkant om de 10 meter	
					vaknr.	aantal	opp. (m2)	st/m2									Boompalen					
<u>Solitaire bomen op kavels</u>																						
Acer Campestre	Spaanse aak	AC	4	zie tekening	4	-	-															
Carpinus Betulus	Haagbeuk	CB	2	zie tekening	2	-	-															
Castanea Sativa	Tamme kastanje	CS	7	zie tekening	7	-	-															
Robinia Pseudoacacia	Valse Acacia	RP	2	zie tekening	2	-	-															
<u>Boompjes, solitair of in groepen op kavels of wadi's</u>																						
Amelanchier Lamarckii	Krentenboompje	AL	18	zie tekening	18	-	-															
Corylus Avellana	Hazelaar	CA	15	zie tekening	15	-	-															
Sorbus Aucuparia	Lijsterbes	SA	13	zie tekening	13	-	-															
Salix Viminalis	Katwilg	SV	16	zie tekening	16	-	-															
<u>Beplanting, solitair of in groepen op kavels of wadi's</u>																						
Cytisus Scoparius	Brem	sc	30	zie tekening	30	-	-															
Calluna Vulgaris	Struikheide	arcering	4050	zie tekening	4050	1350	3															
Ligustrum Vulgare	Wilde liguster	lv	47	zie tekening	47	-	-															
Rhamnus Cathartica	Wegedoorn	rc	30	zie tekening	30	-	-															
Rosa Canina	Hondsroos	rw	58	zie tekening	58	-	-															
Viuburmum Oplulus	Gelderse roos	vo	55	zie tekening	55	-	-															
																aantal boompalen		169				

Nieuwe houtwallen

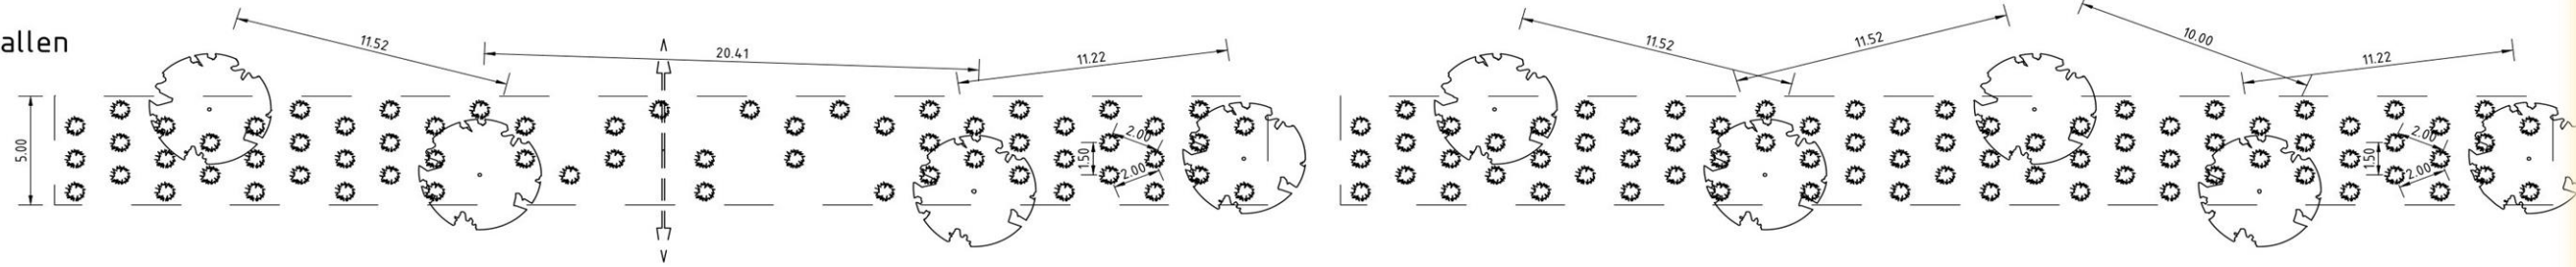

Nieuwe houtwallen vanuit enkele bomenrij

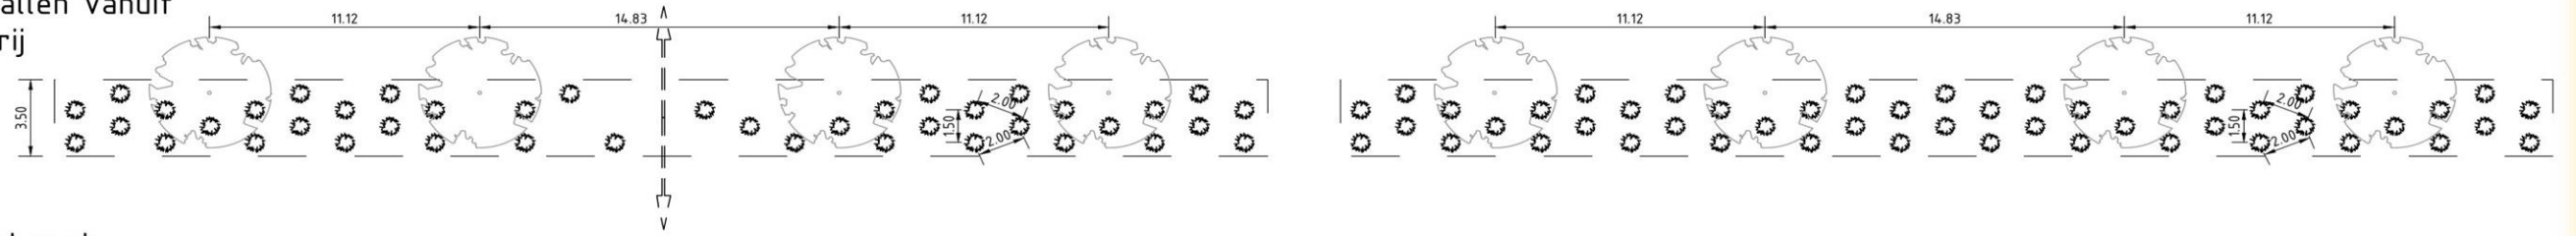

Aanvullen bestaande houtwallen

