


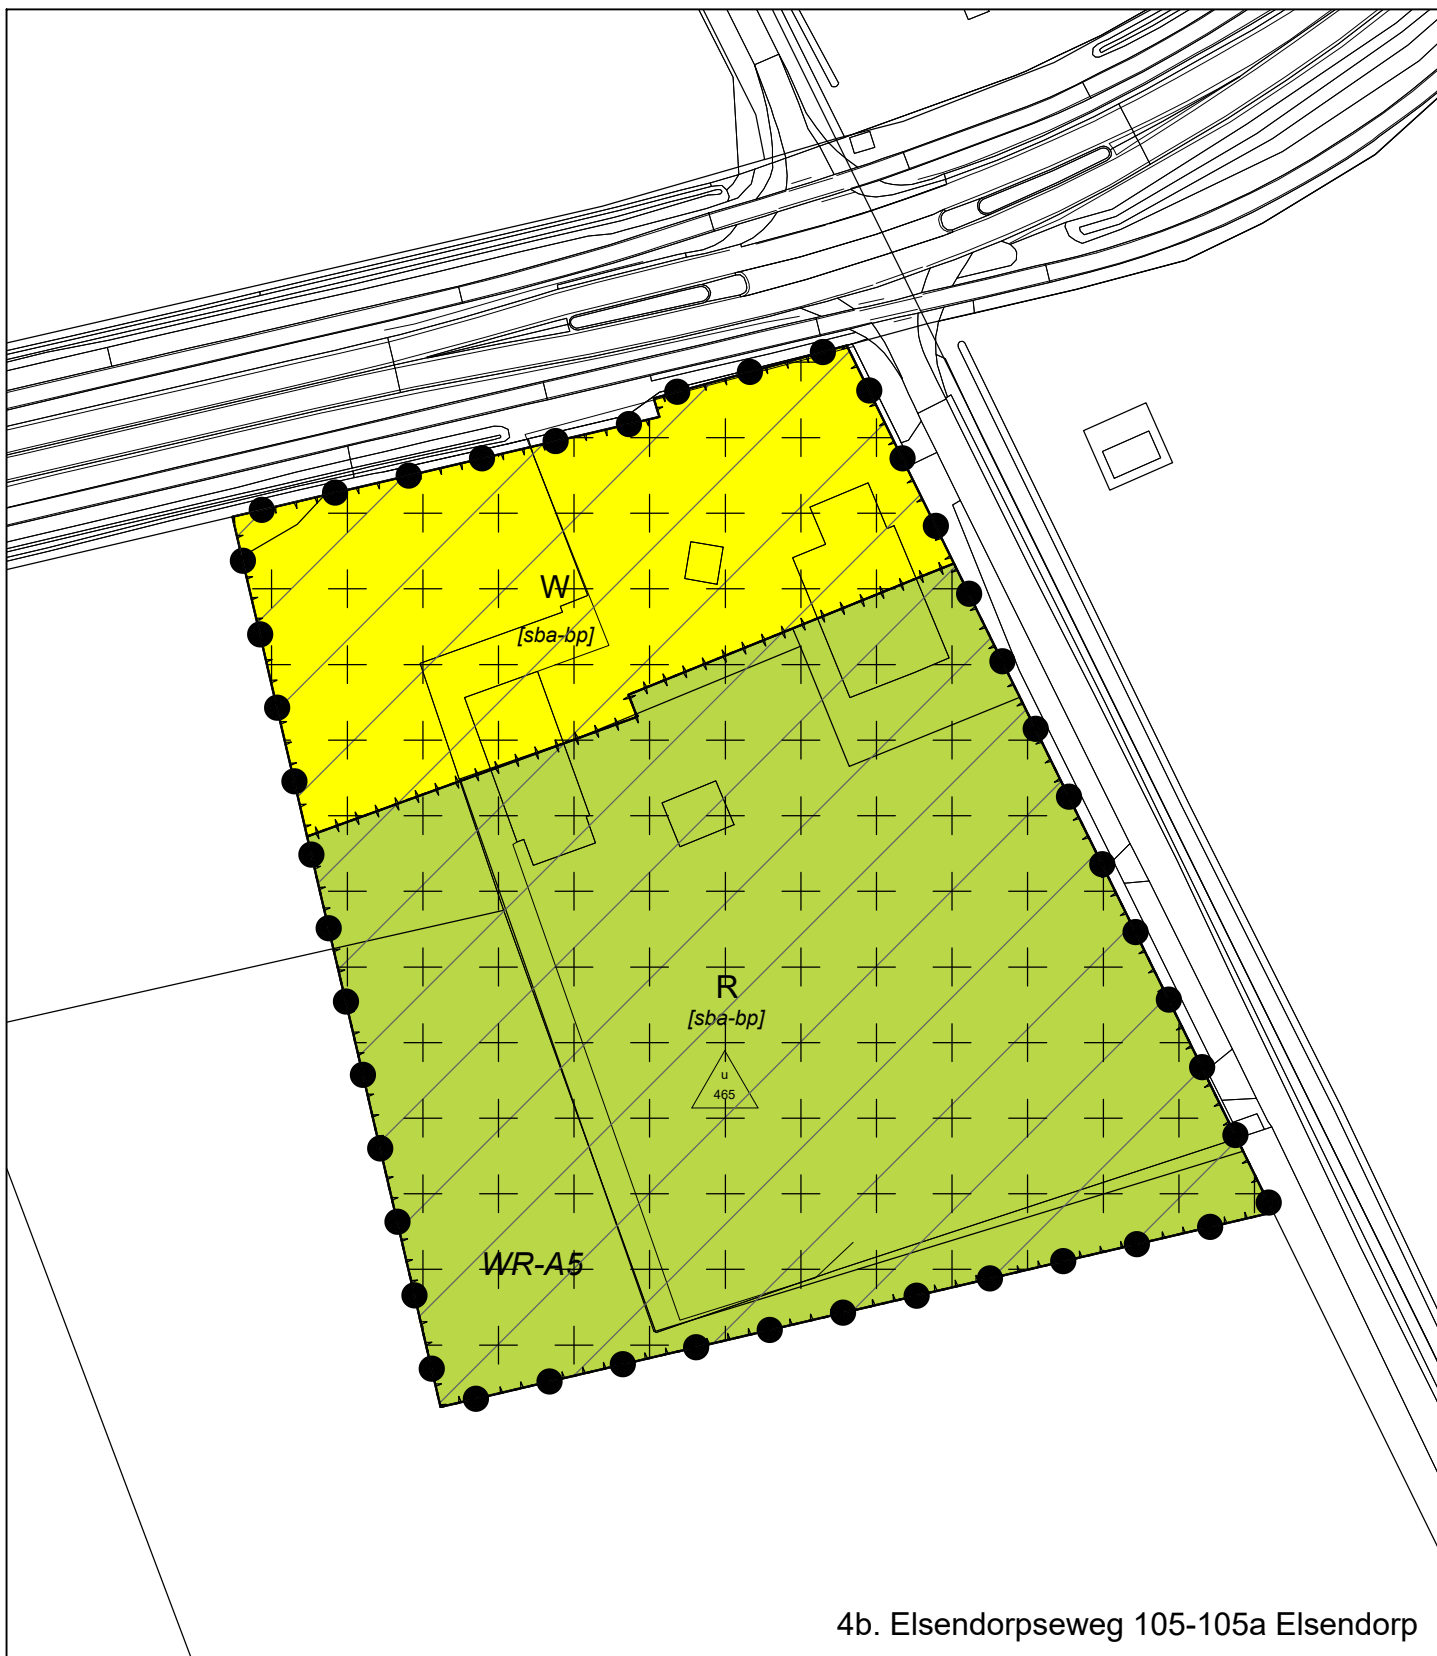

4b. Elsendorpseweg 105-105a Elsendorp

BESTEMMINGSPLAN GEMERT-BAKEL BUITENGEBIED, HERZIENING APRIL 2021

Gemeente Gemert-Bakel

NL.IMRO.1652.BPBG042021-ON01

schaal: 1:1000 formaat: A4 concept: 01-06-2021 / ES	voorontwerp: / tekenaar ontwerp: 24-06-2021 / ES vastgesteld: / tekenaar	projectnr. OPDR: projectnr. VWP: 21GGEBA006 bestandsnaam: 21GGEBA006-003.dwg	 gemeente Gemert-Bakel
---	--	--	--

 **VIEWPOINT**

brengt data in kaart

Torenallee 45
5617 BA Eindhoven

www.viewpoint.nl

info@viewpoint.nl

040 304 10 85

